


PLANUL GEOMETRIC
sector cadastral 1712103, 1712106, 1712203
satul Badicul Moldovenesc, r-nul Cahul

APROBAT:
 Decizia Consiliului Local Badicul Moldovenesc
 Nr. din 2023

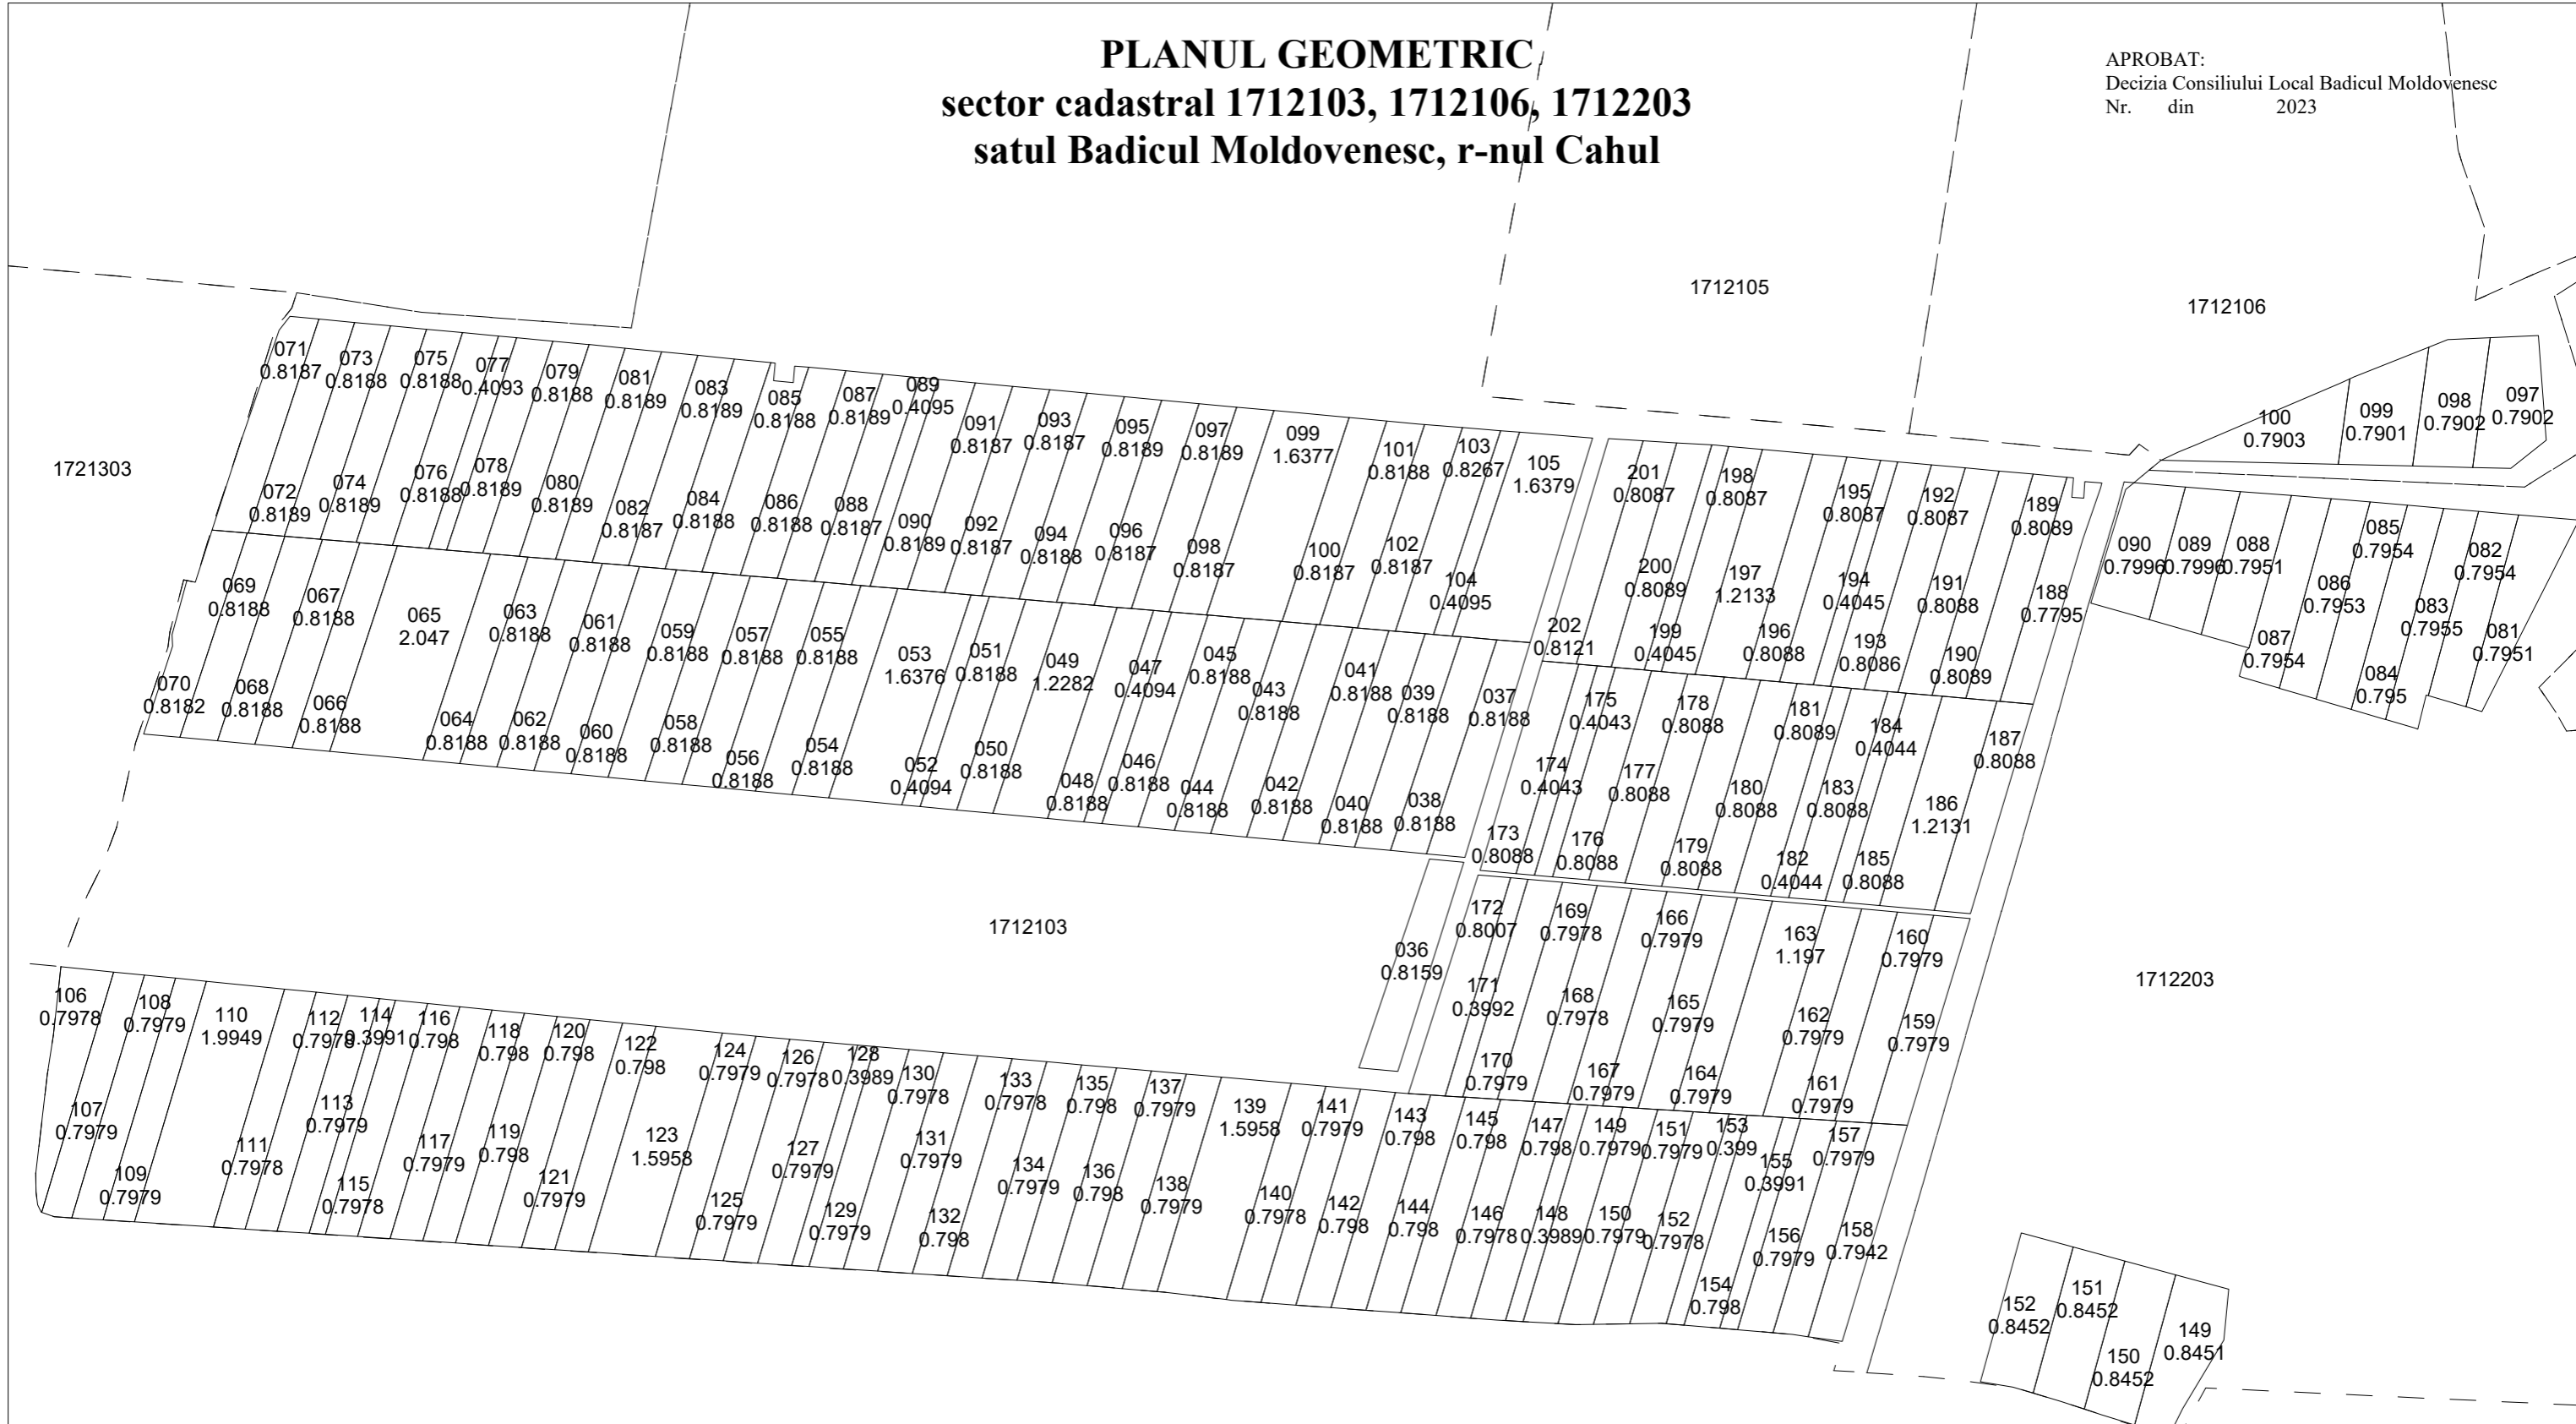

COORDONAT:		EXECUTANT	
		„COMERZAN-LATIFUNDIAR” S.R.L.	
		Tipul lucrării: Corectarea erorilor	
		Amplasarea bunului: sat.Badicul Moldovenesc, r-nul Cahul	
Primar sat. Badicul Moldovenesc, r-nul Cahul	Conducător / Verificat	_____	N.Comerzan Numele, prenumele
	Executant: Certificat: seria/ nr./data	_____	I.Comerzan nr.0063 din 31.05.2019
Specialist în reglementarea regimului proprietatii funciare	Data elaborării:	Sistem de coordonate:	SCARA:
	_____	MOLDREF 99	1: 6500
	data inspectării în teren		