PLANUL GEOMETRIC
sector cadastral 1712101
satul Badicul Moldovenesc, r-nul Cahul

APROBAT:
Decizia Consiliului Local Badicul Moldovenesc
Nr. din 2023

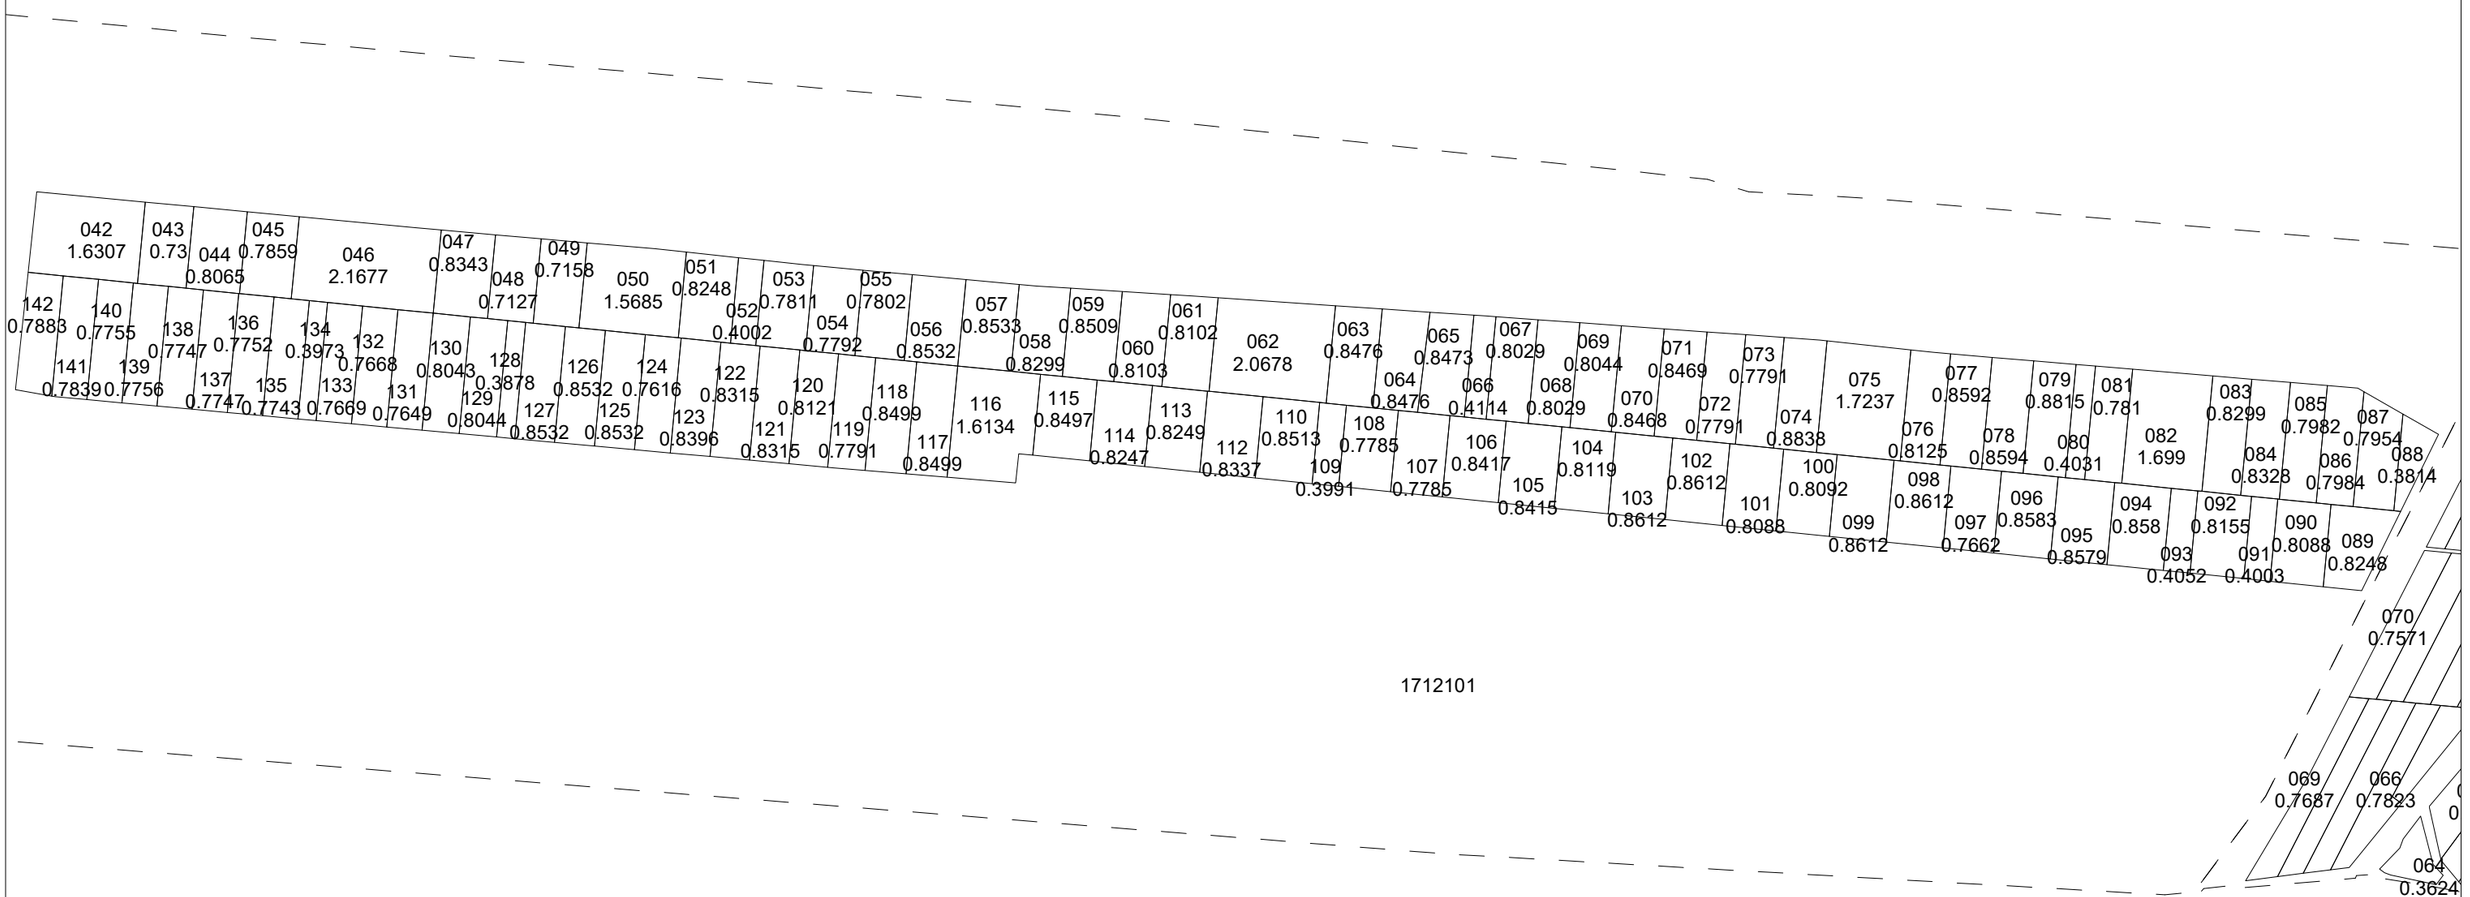

C O O R D O N A T:	E X E C U T A N T		
	„COMERZAN-LATIFUNDIAR” S.R.L.		
	Tipul lucrarii: Corectarea erorilor		
	Amplasarea bunului: sat.Badicul Moldovenesc, r-nul Cahul		
Primar sat. Badicul Moldovenesc, r-nul Cahul	Conducător / Verificat	semnătura	**N.Comerzan** Numele, prenumele
Specialist în reglamentarea regimului proprietatii funciare	Executant: Certificat: seria/ nr./data	semnătura	**I.Comerzan** nr.0063 din 31.05.2019
	Data elaborării: data inspectării în teren	**Sistem de coordonate: MOLDREF 99**	**SCARA: 1: 8300**